rem-bud s.j.
Grzebyszak

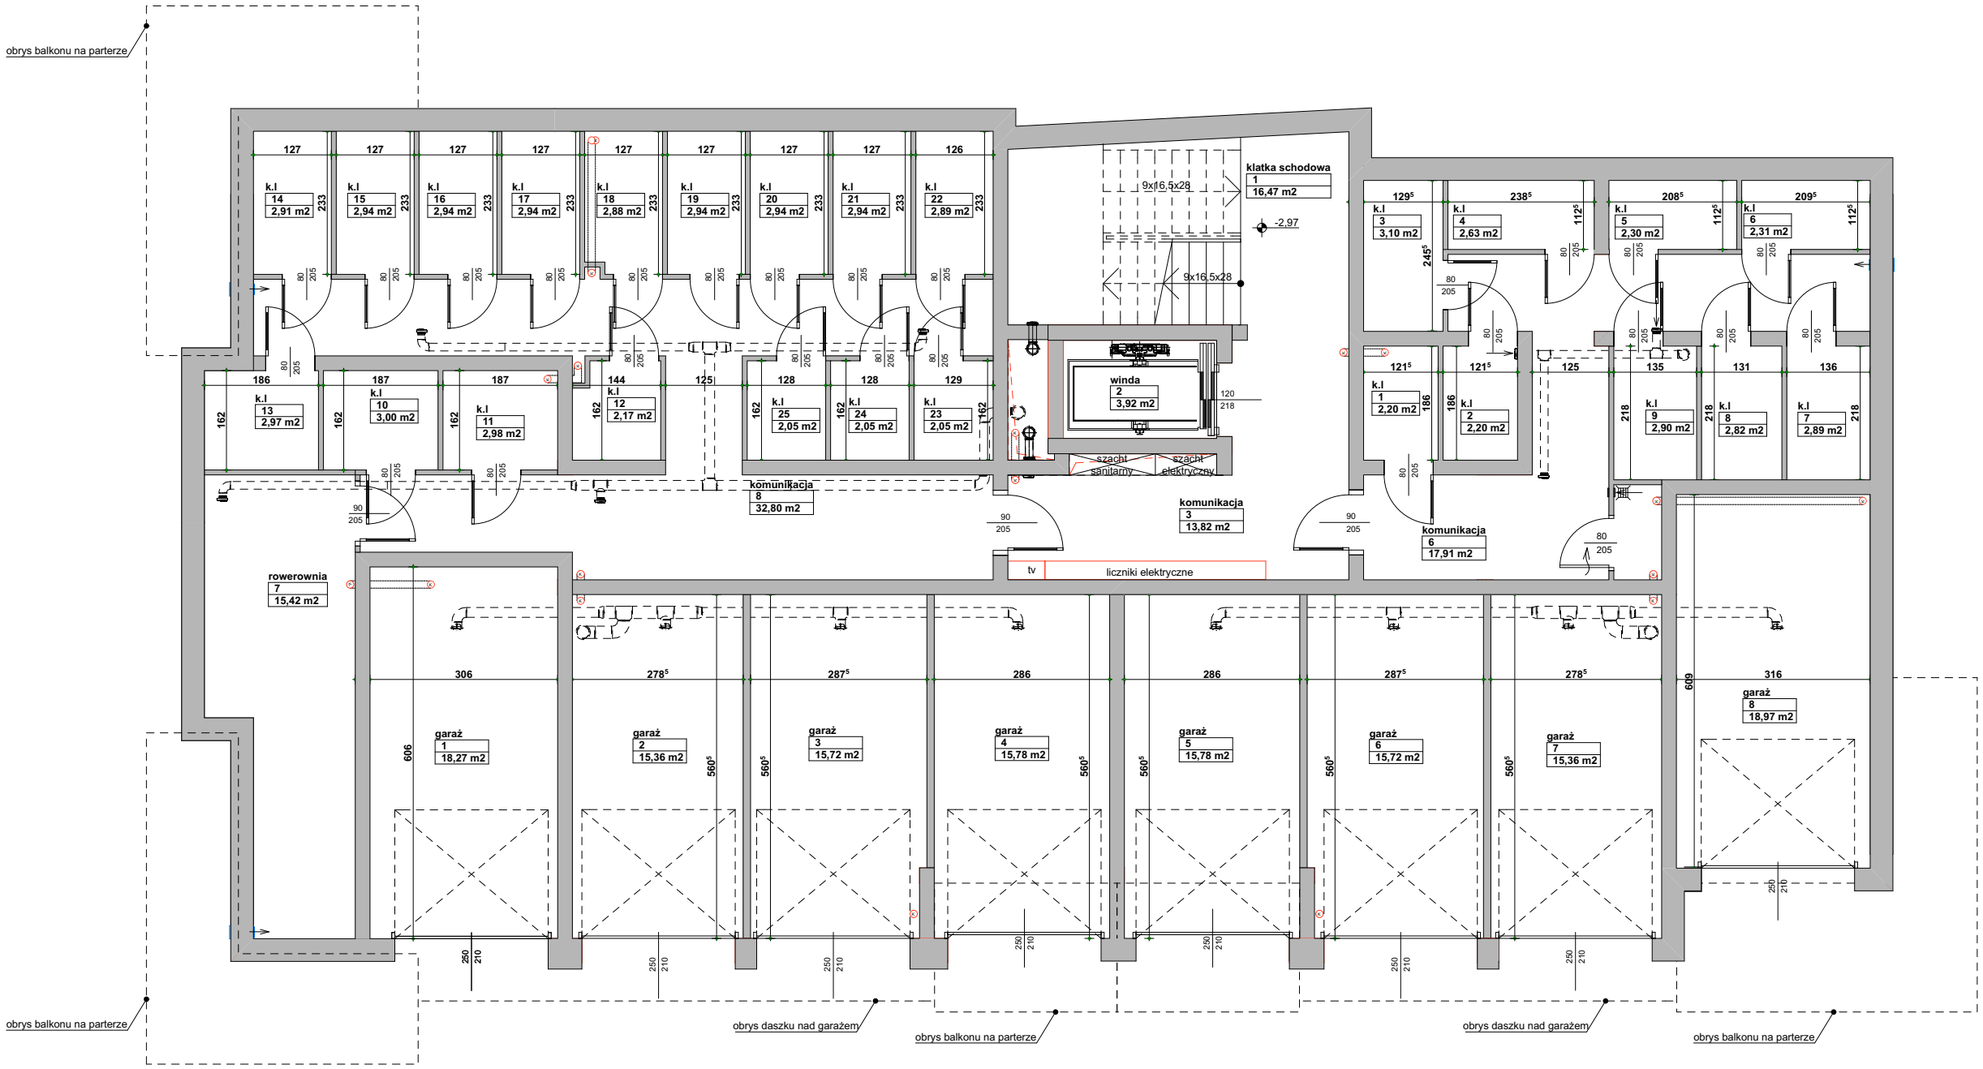

Pleszew Ul. 70 Pułku Piechoty

PIWNICA
BUDYNEK 1

Biuro Architektoniczne
Sławomir Kolanus